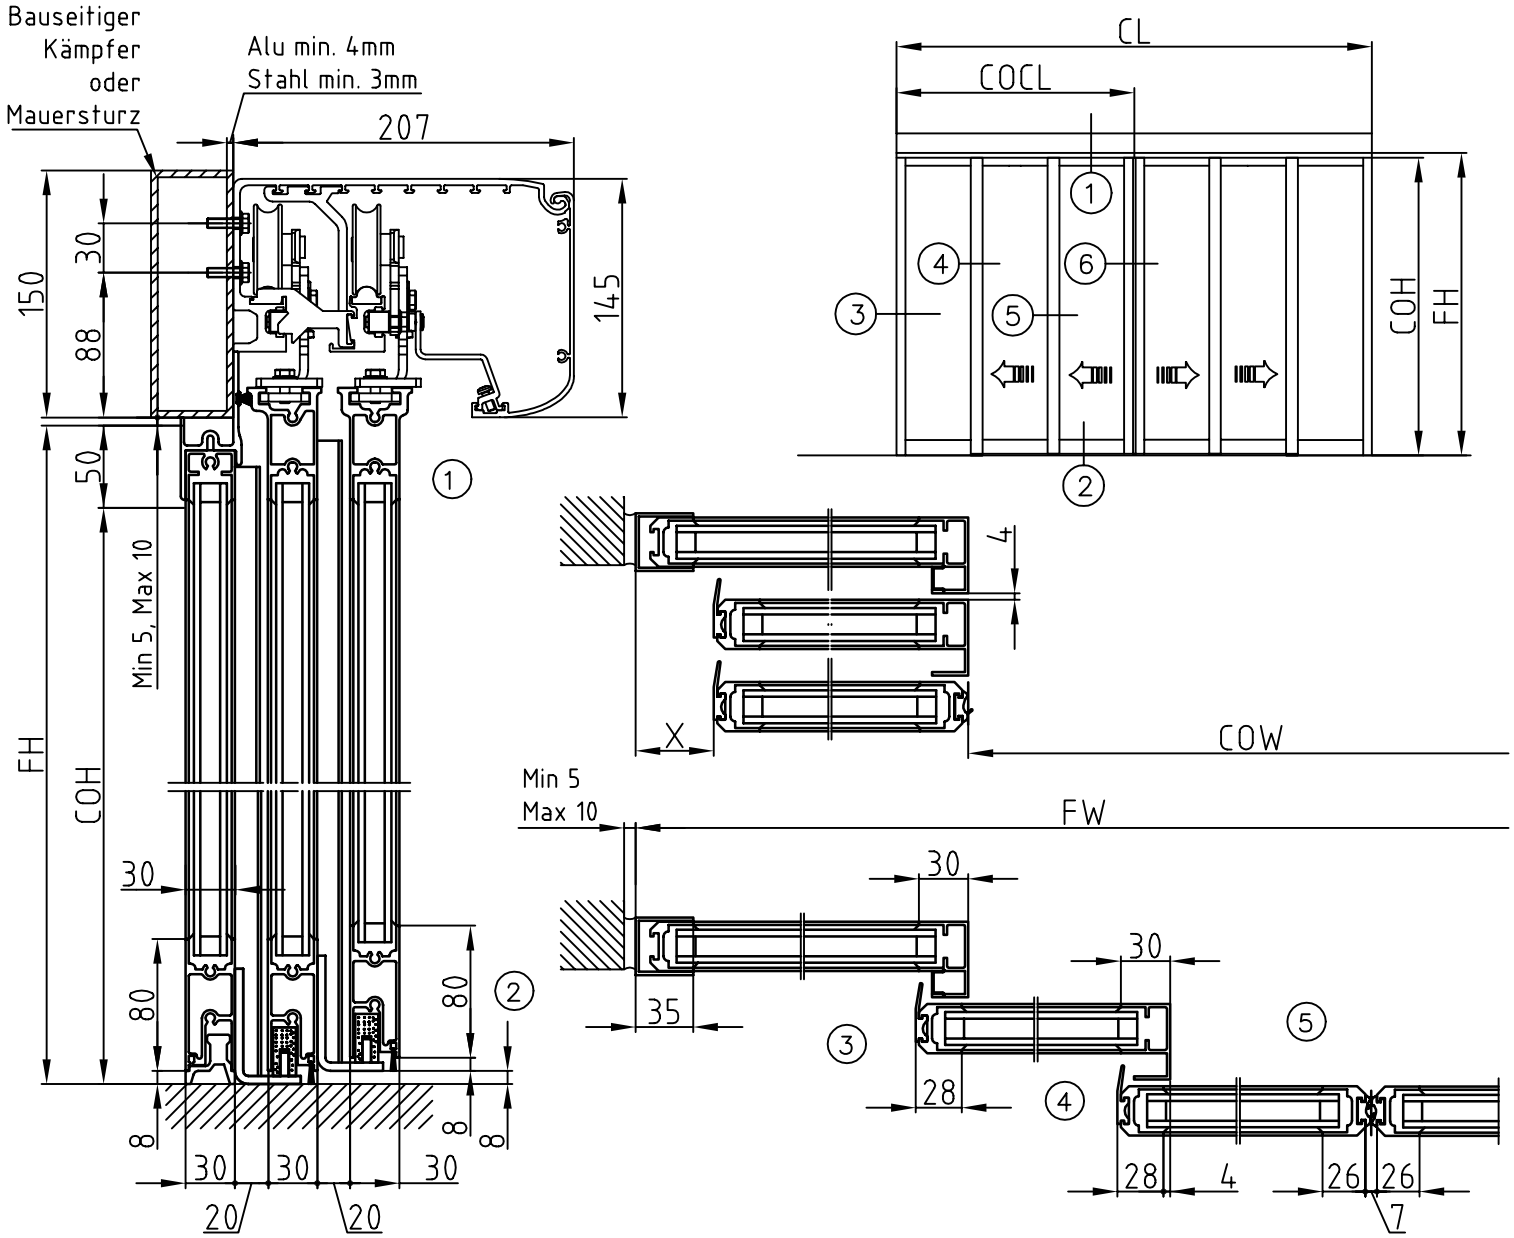

FW=Gesamtbreite;
FW=2×COW+121+2×X
FW_{min}=2800; FW_{max}=6000
FH=Gesamthöhe; FH=COH+50;
$FH_{Standard}$=2300
bei FH>2300 muß B:H<1:5 sein
FH_{max}=2800
COW=Durchgangsbreite;
COW_{min}=1340; COW_{max}=2940
COH=Durchgangshöhe; COH=FH-50;
CL=Verkleidungslänge;
CL_{min}=FW
COCL=Mitte COW von links

Oberfläche:
o natur eloxiert (A6/C0)
o eloxiert in _____
o RAL _____

Verglasung:
Glasstärke: o 5/10/5mm o _____mm
Glasart: o VSG o ESG

Bodenschloß: o Ja o Nein
Beidseitig sperrbar: o Ja o Nein
(die Bodenbürstendichtung ist im Bereich des Bodenschlosses unterbrochen)

Maßzeichnung freigegeben:
Datum: _____
Unterschrift:

_____

Kunde:

Sachbearbeiter/Besam:

Türbezeichnung:

Datum:

Projekt/Bauvorhaben:

Automatisches Türsystem ADS

mit Teleskop-Schiebetürantrieb UniSlide-T

vierflügelig mit Seitenteilen - Sturzmontage

besam®

A

800232 C